


36. rasējums

IzoCold PUR/IPR – stiprinājums pie konstrukcijas, izmantojot LAX sistēmas savienotājus, dzesējošo paneļu savienošana to garumā

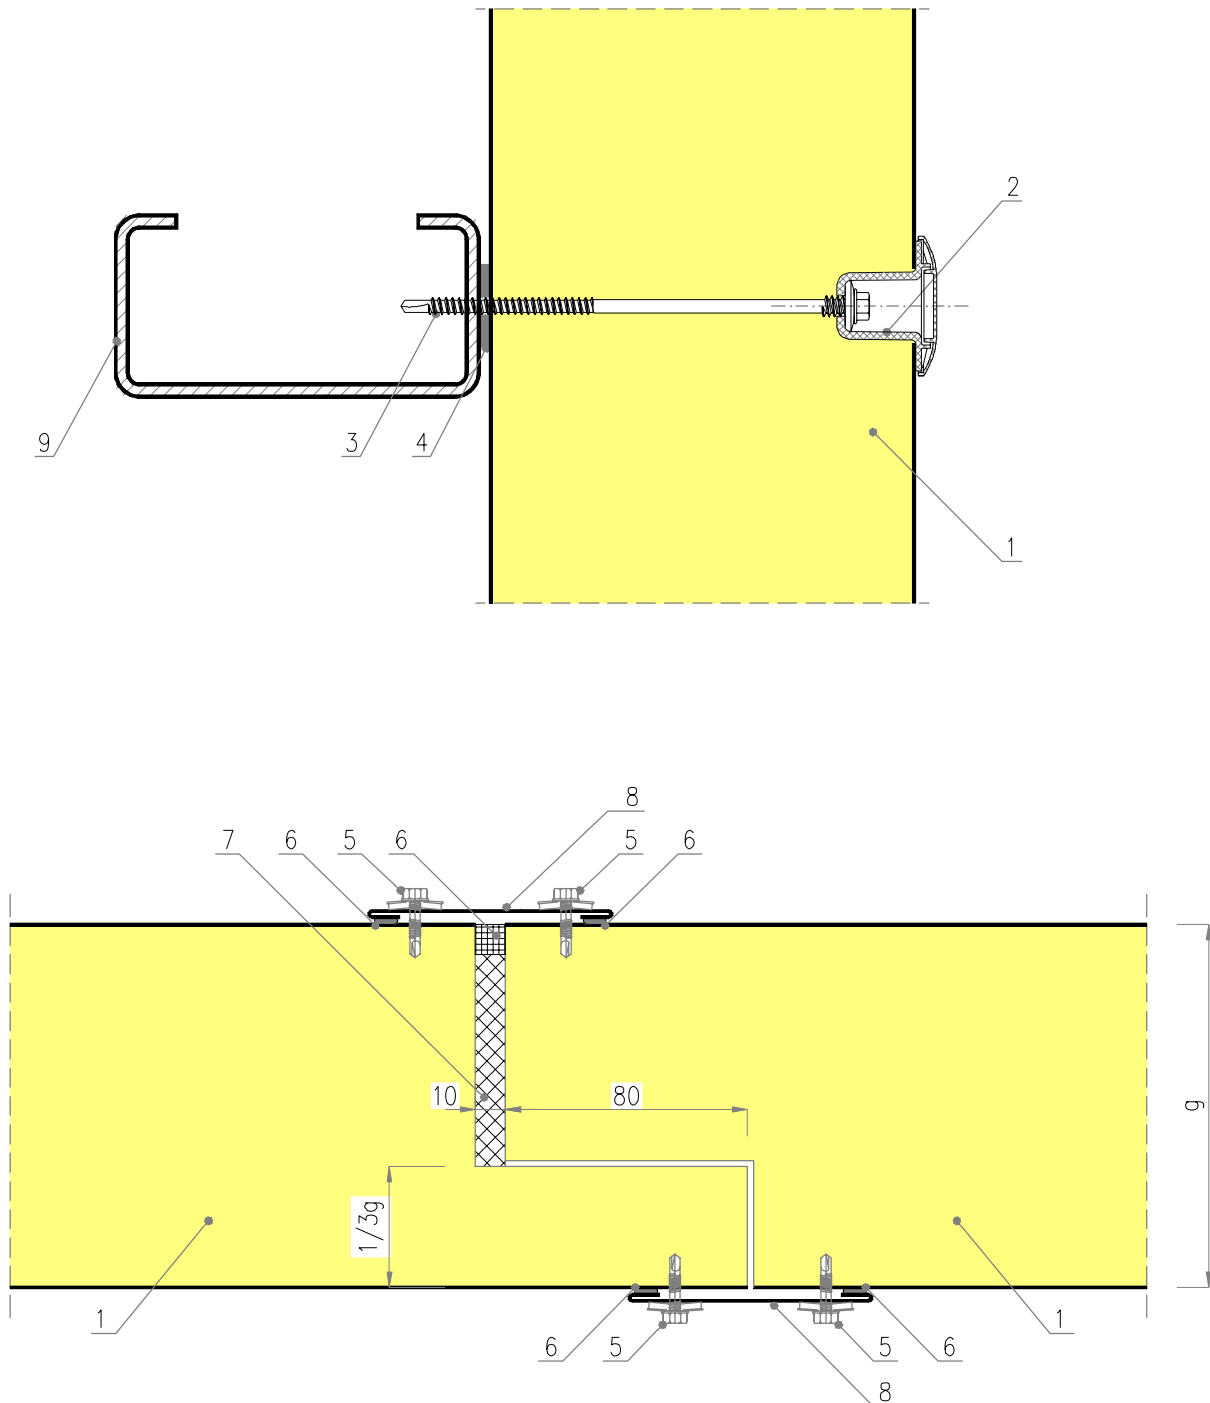

1. IzoCold panelis
2. LAX sistēmas savienotājs ar mērķi reducēt termisko javu (iemava + EPDM hermētiķis + tapa)
3. Pašurbjoša skrūve ar EPDM paliktni, kas stiprina IzoCold paneli pie konstrukcijas
4. PES lenta (iesakām)
5. Pašurbjoša skrūve ar EPDM paliktni skārda apdares stiprināšanai
6. Pastāvīgi platiskā masa
7. Poliuretāna montāžas putas
8. Skārda apdare Ob-23
9. Tērauda profils pēc konstrukcijas projekta