
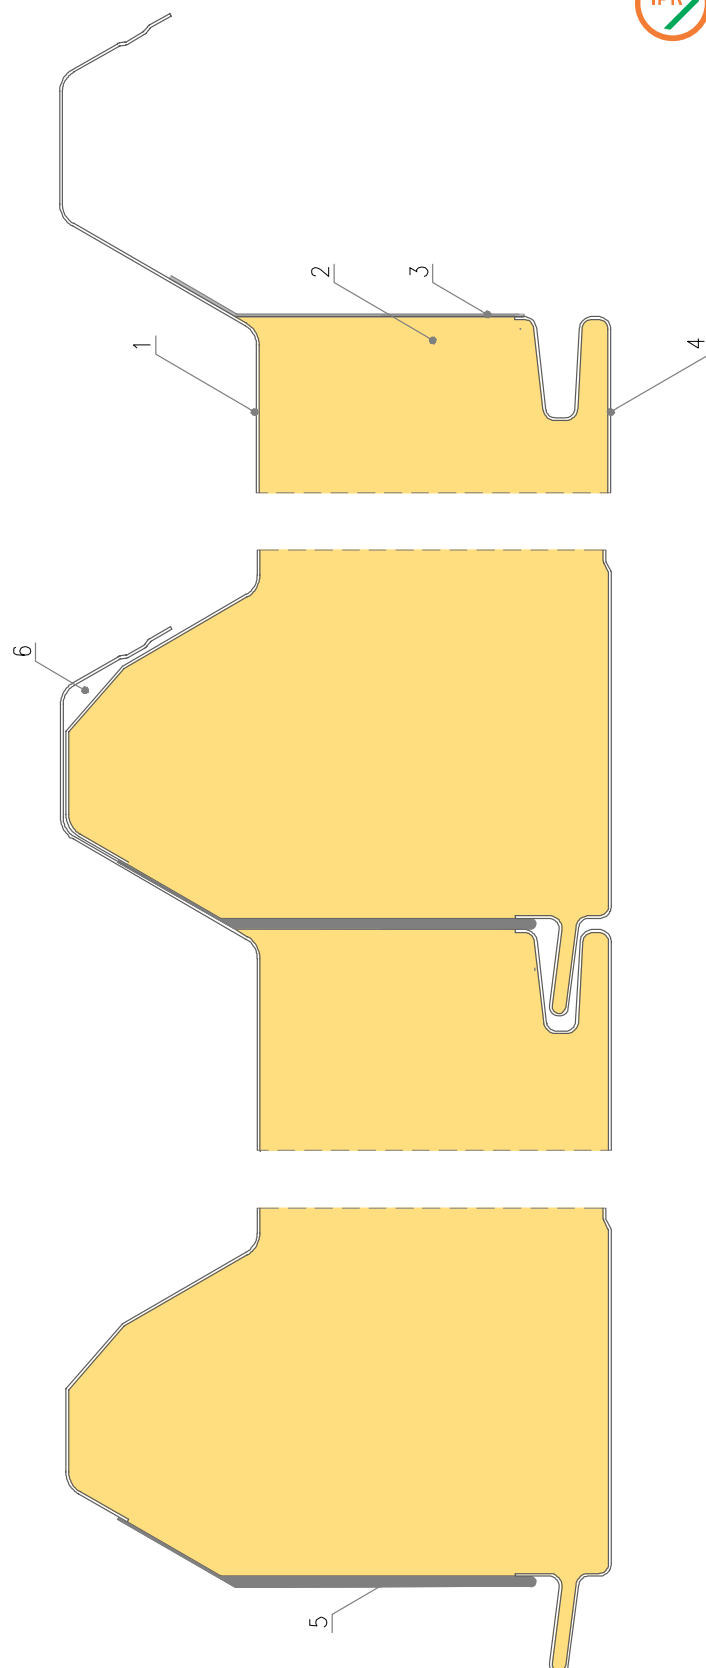


#### 4.1 rasējums

IzoRoof PUR/IPR – jumta sendvičtipa panelis, siltinājuma slānis – poliuretāna / poliizocianurāta putas

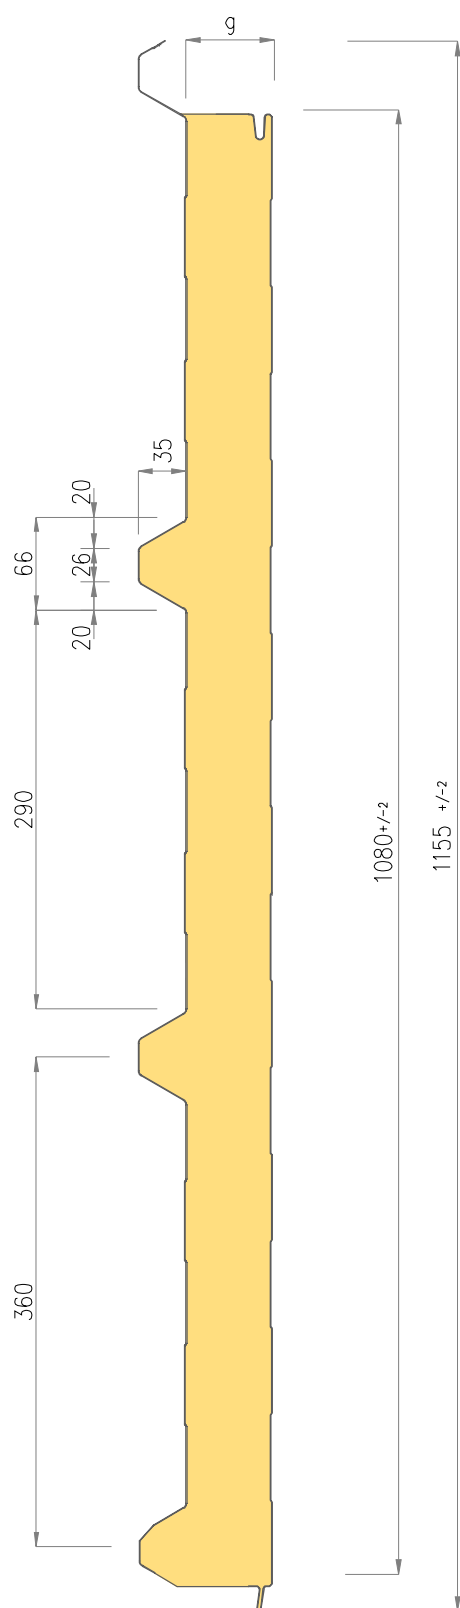

1. Ārējā apšuvuma tērauda loksne, standarta biezums 0,50-0,60 mm
2. Siltinājuma slānis – poliuretāna / poliizocianurāta putas
3. Lente, kas aizsargā no ūdens difūzijas un infiltrācijas
4. Iekšējā apšuvuma tērauda loksne, standarta biezums 0,40-0,50 mm

5. Poliuretāna blīve
6. Kapilāru kamera
7. Iekšpusei var būt tāds pats profils kā IzoWall paneļiem, ārpusē ir nemainīgs profilējums