


#### 4.2 rasējums

IzoRoof MWF – jumta sendvičtipa panelis, siltinājuma slānis - minerālvate

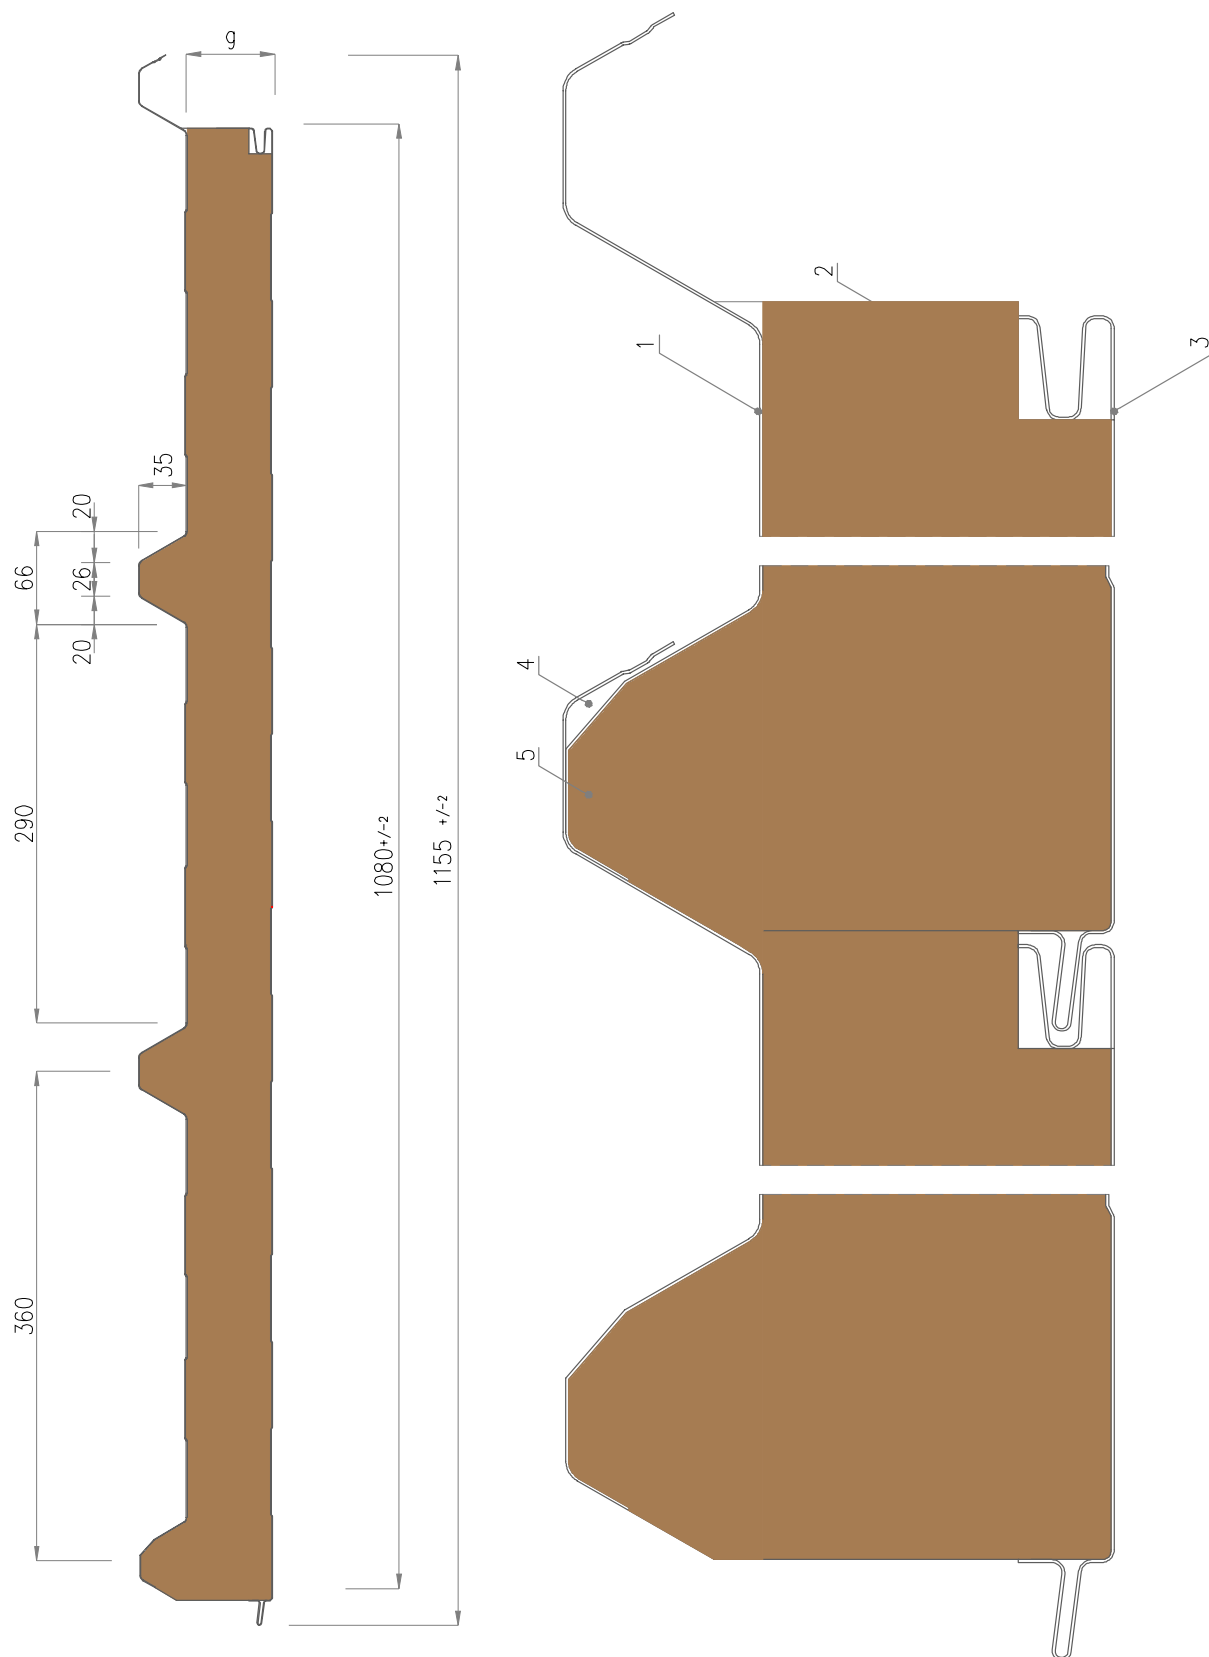

1. Tērauda apšuvums ārējais, standarta biezums 0,50 – 0,60 mm
2. MWF - minerālvates slānis
3. Tērauda apšuvums iekšējais, standarta biezums 0,50 – 0,60 mm
4. Kapilāru kamera

5. Trapecveida pildījums – putupolistirols EPS vai minerālvate (REI60)
6. Iekšējā puse var būt profilēta tā kā IzoWall paneļiem, ārpusē ir fiksēts profilējums