


4.3 rasējums

IzoRoof EPS – jumta sendvičtipa panelis, siltinājuma slānis - putuplasts

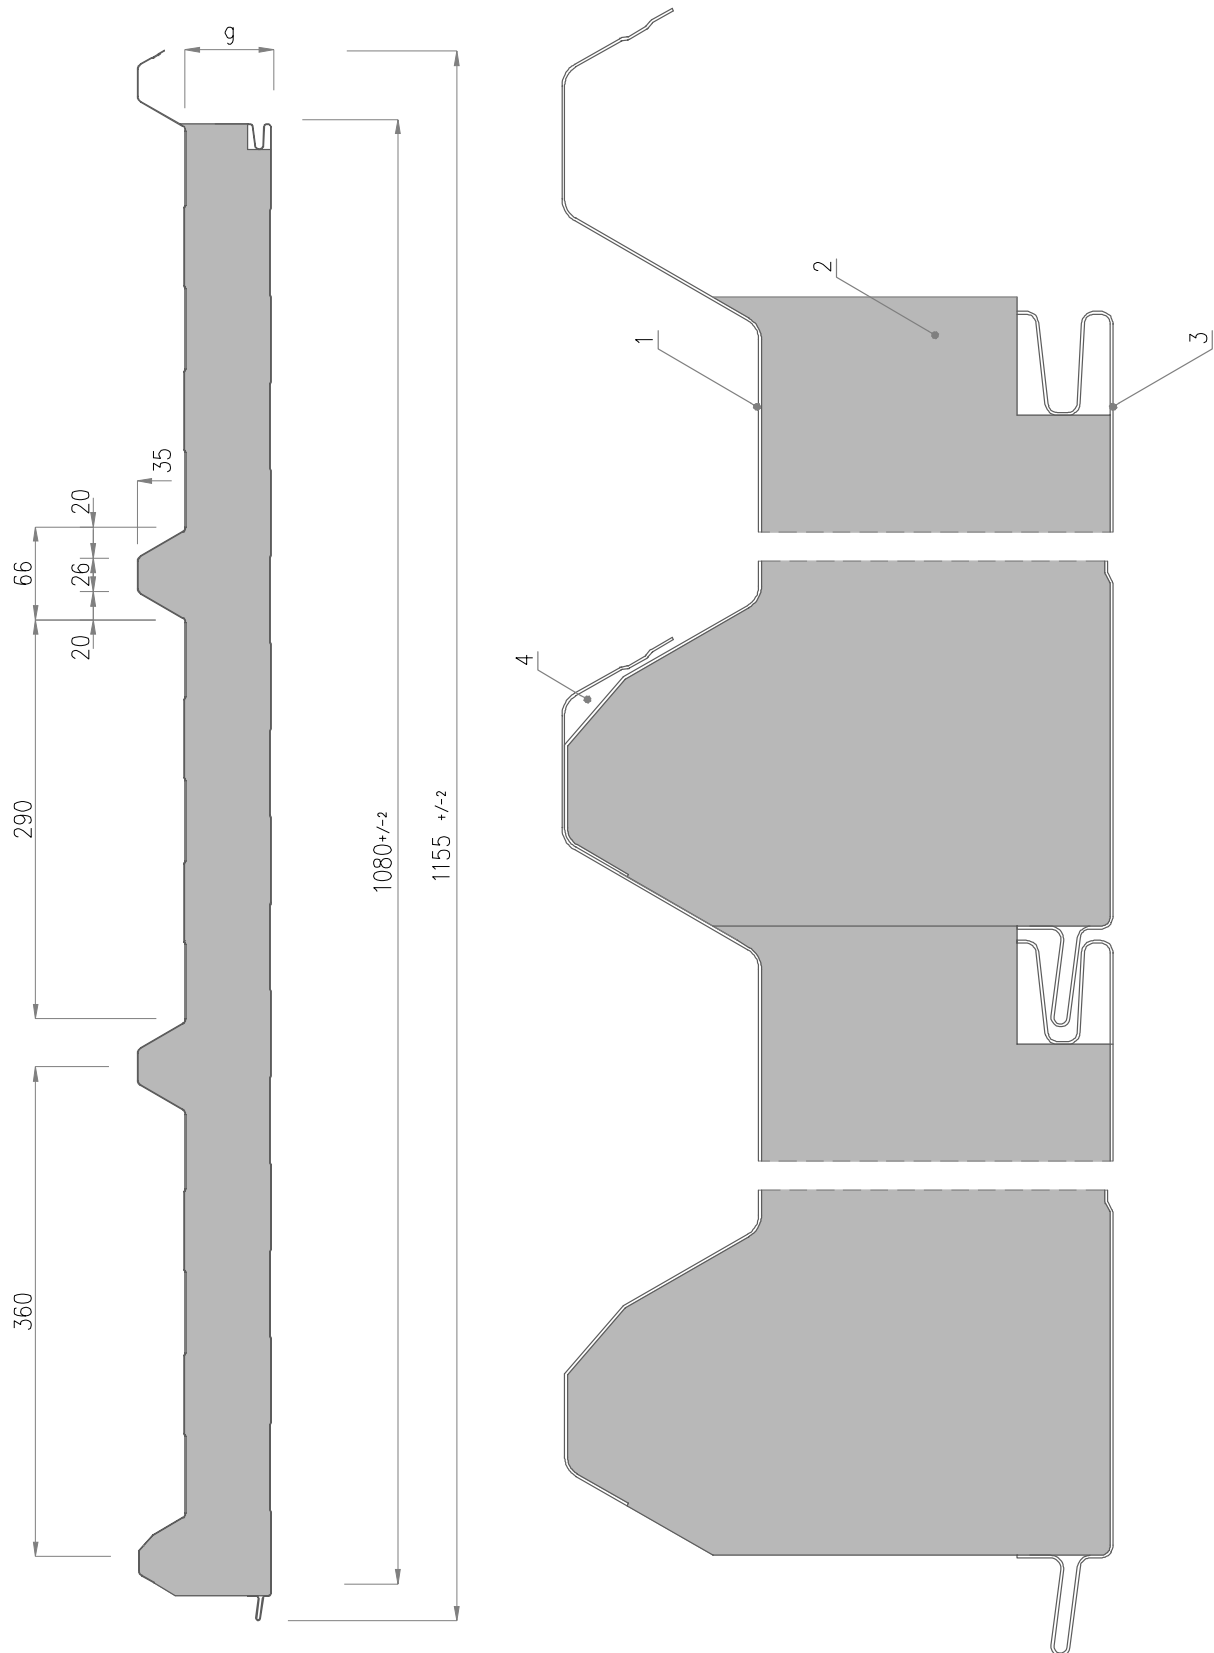

1. Ārējā apšuvuma tērauda loksne, standarta biezums 0,50-0,60 mm
2. Siltinājuma slānis – putuplasts EPS
3. Iekšējā apšuvuma tērauda loksne, standarta biezums 0,40-0,50 mm

4. Kapilāru kamera
5. Iekšpusei var būt tāds pats profils kā IzoWall paneļiem, ārpusei ir nemainīgs profilējums